

Детский игровой домик 2х1,5 м




Москва 2020

Ведомость рабочих чертежей основного комплекта

Лист	Наименование	Примечание
1	Титульный лист	
2	Ведомость рабочих чертежей	
3	Общие данные по рабочим чертежам	
3	Фасады	
4	Разрезы	
5	Нулевое перекрытие	
6	План стен	
7	Стена 1	
8	Стена 2	
9	Стена 3	
10	Стена 4	
11	Стена 5	
12	Стропильная система	
13	План обшивки стен	
14	План настила кровли	
15	Наличники и откосы	
16	Сметы	
17	Итоговый вид	

Моя-Усадьба.рф - строительство каркасных домов

Детский игровой домик 1,5x2 м	Стадия	Лист	Листов
		2	
Ведомость рабочих чертежей	 МОЯ УСАДЬБА		

Общие данные по рабочим чертежам:

Рабочий проект выполнен компанией Моя Усадьба

Площадь застройки - 4 м²

За нулевую отметку принят уровень пола первого этажа.

По конструктивному решению домик является каркасным. Основными несущими и ограждающими конструкциями являются стены.

Каркас нулевого перекрытия и настил пола выполнен из доски 20х100 мм.

Каркас стен и стропильная система из бруска 20х40 мм.

Коньковый прогон выполнен из доски 20х100 мм.

Обшивка наружных стен из евровагонки 12,5х88 мм.

Настил кровли из евровагонки 12,5х88 мм. Кровельное покрытие - мягкая черепица.

Столбы террасы из бруска 40х40 мм.





Откосы и наличники - наличник деревянный 65 мм

Для крепления использовать финишные гвозди длиной 40 мм или желтые саморезы 3х40 мм


Для строительства домика следует использовать ровную площадку. Можно использовать отсыпку мелким щебнем, тротуарные плиты.


Моя-Усадьба.рф - строительство каркасных домов

	Стадия	Лист	Листов
Детский игровой домик 1,5х2 м		3	
Общие данные по рабочим чертежам			

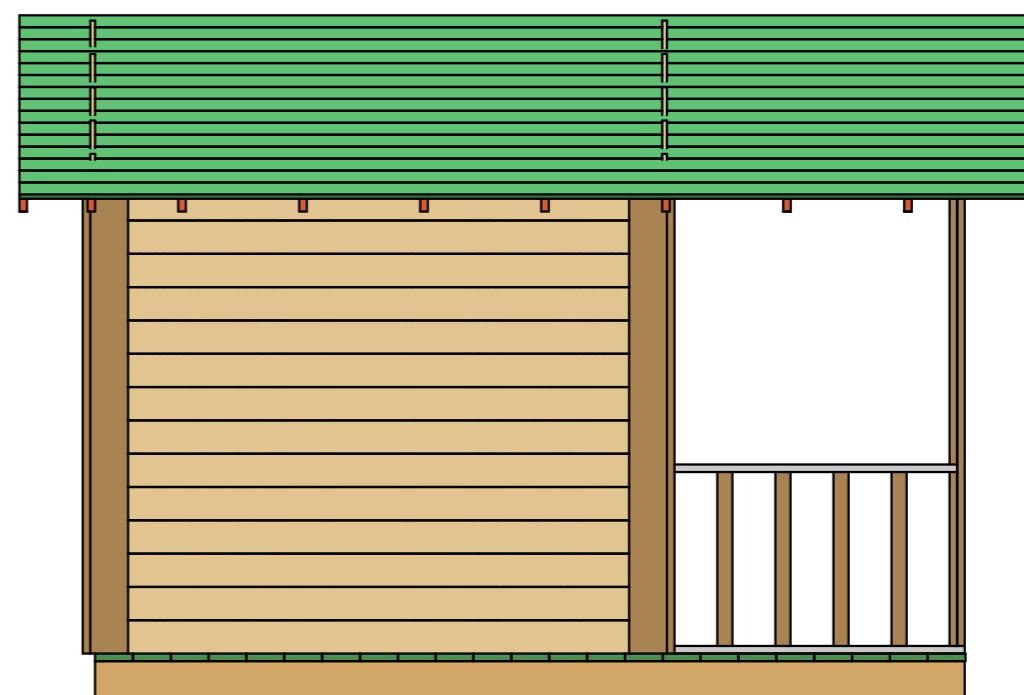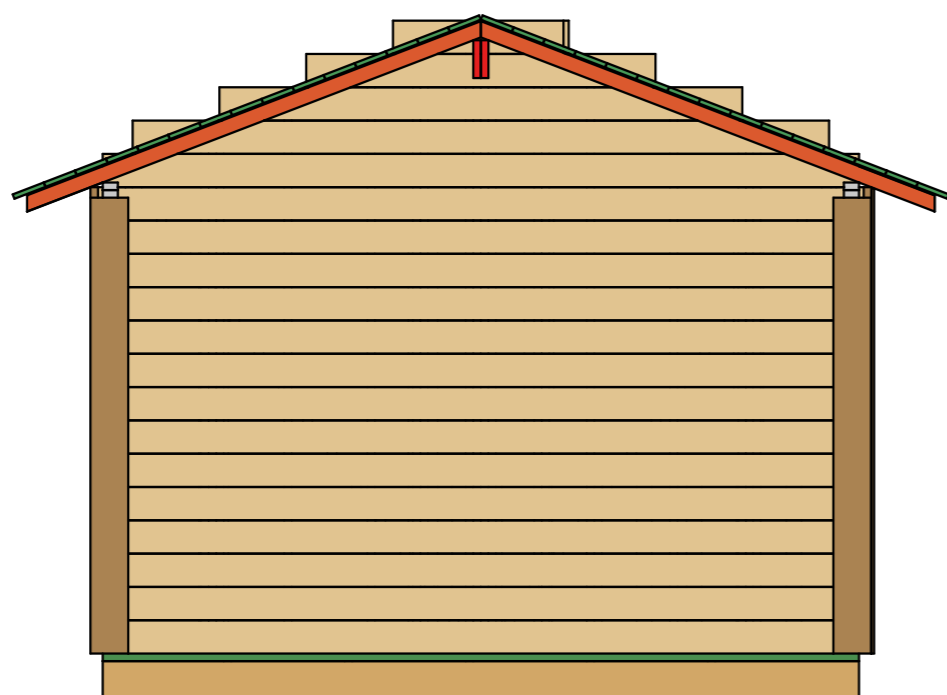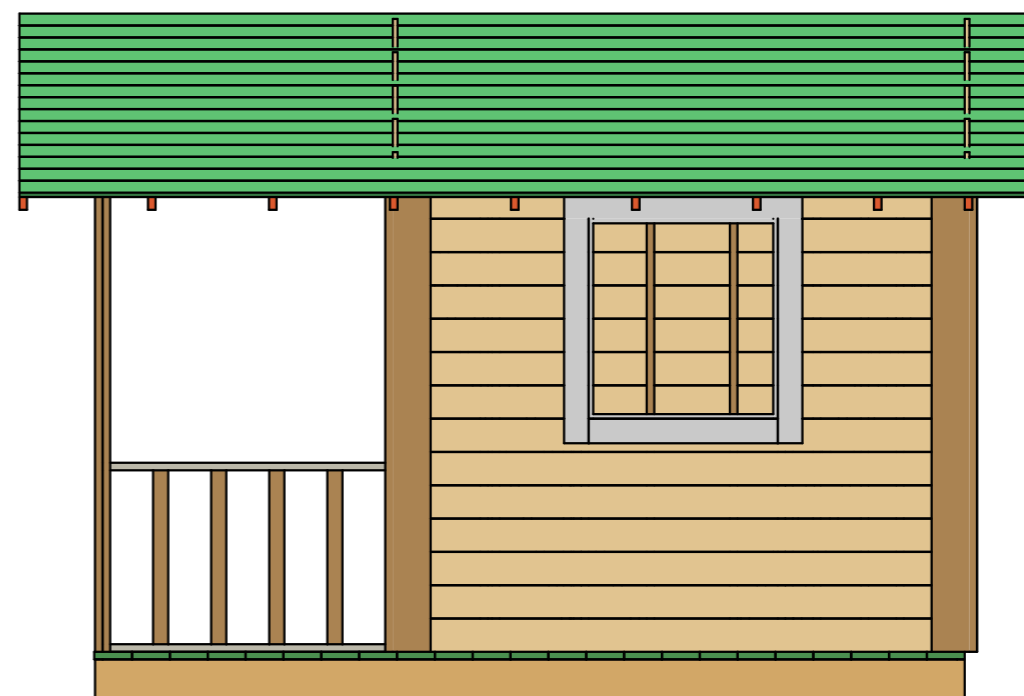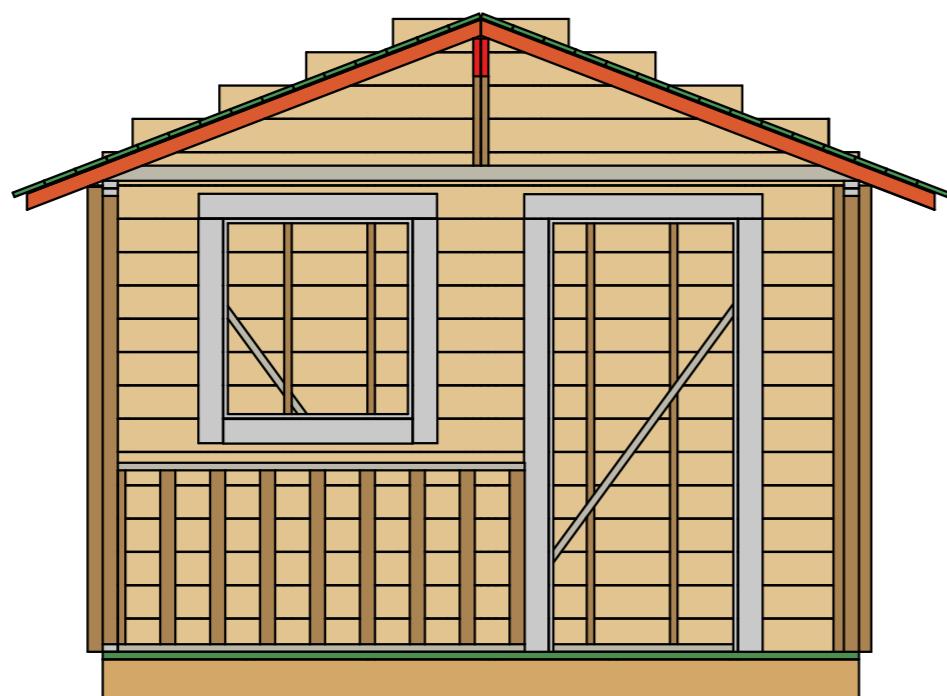


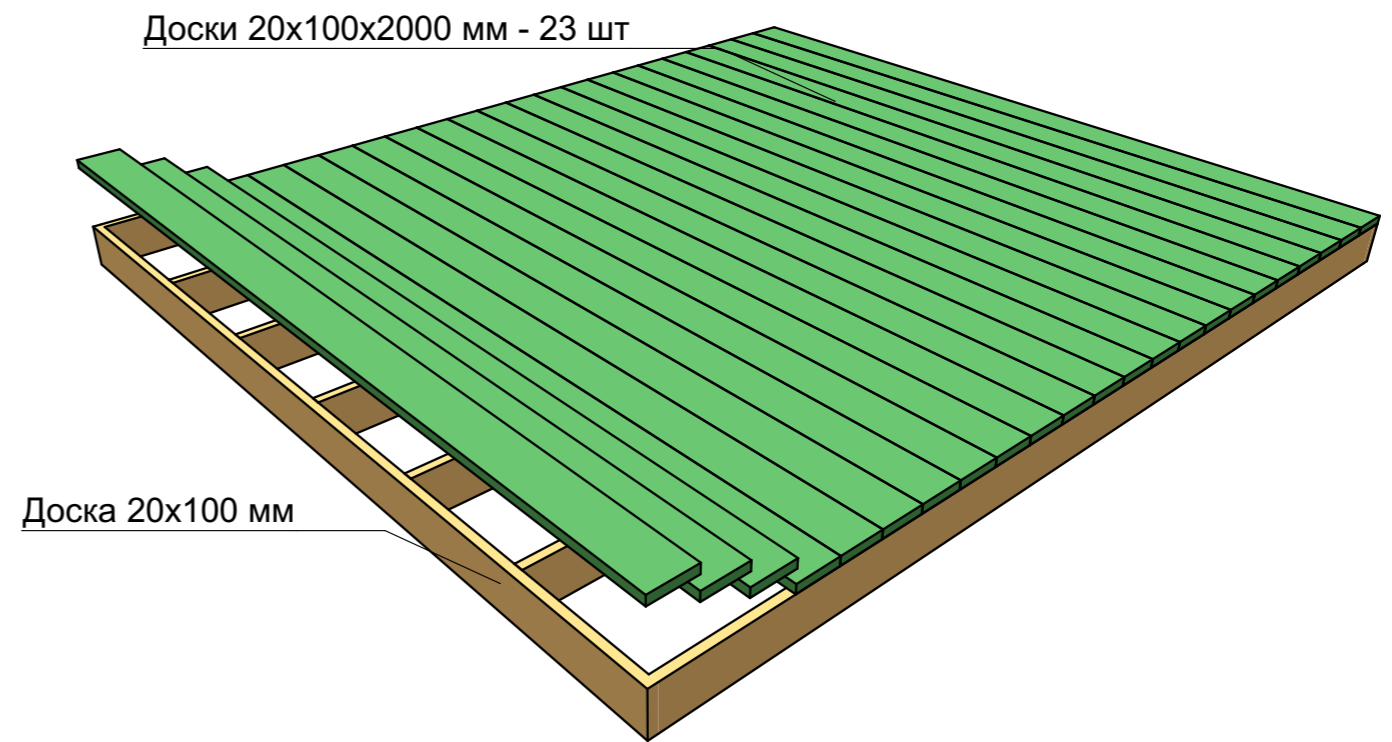
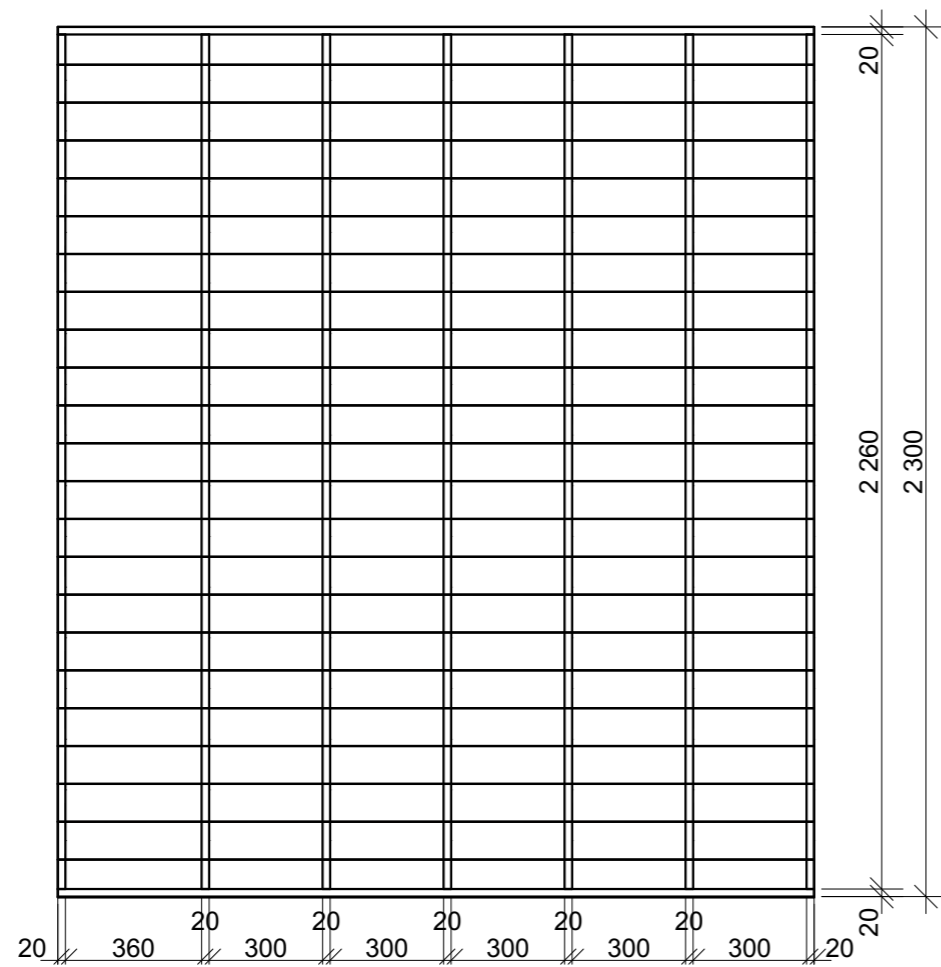
Моя-Усадьба.рф - строительство каркасных домов

Детский игровой домик 1,5x2 м	Стадия	Лист	Листов
		3	
Фасады		 МОЯ УСАДЬБА	

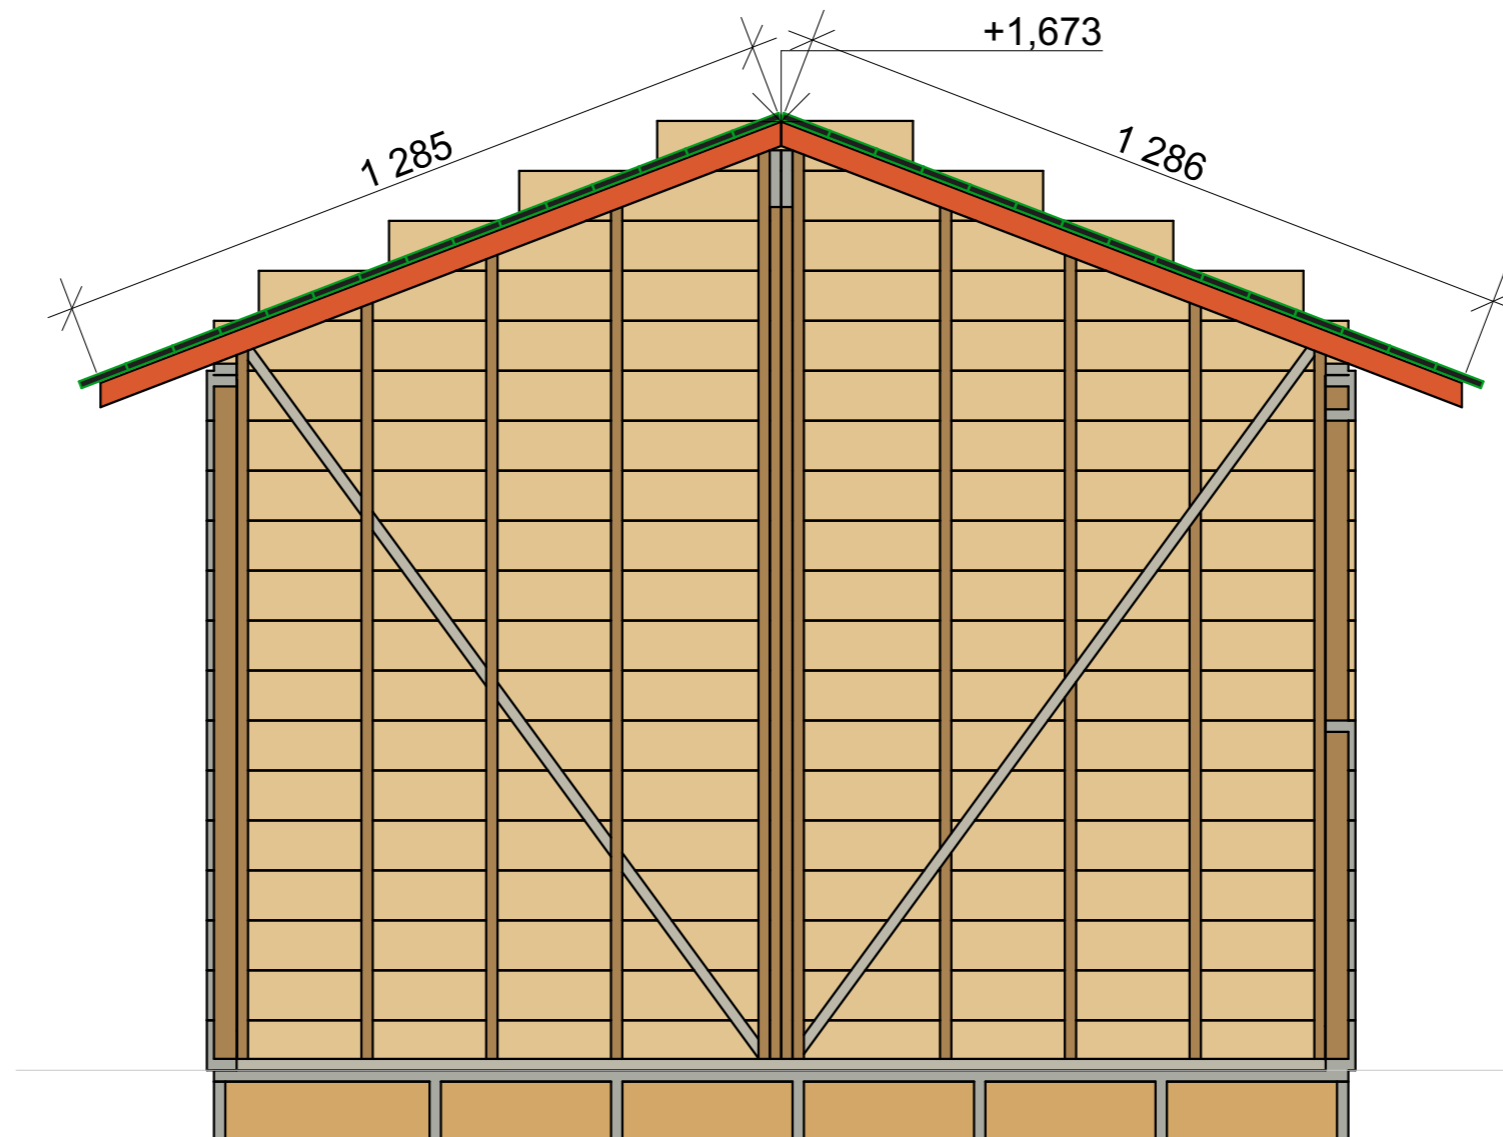


Моя-Усадьба.рф - строительство каркасных домов

Детский игровой домик 1,5х2 м	Стадия	Лист	Листов
		4	
Разрезы	 МОЯ УСАДЬБА		





Моя-Усадьба.рф - строительство каркасных домов

	Стадия	Лист	Листов
Детский игровой домик 1,5x2 м		5	
Нулевое перекрытие			

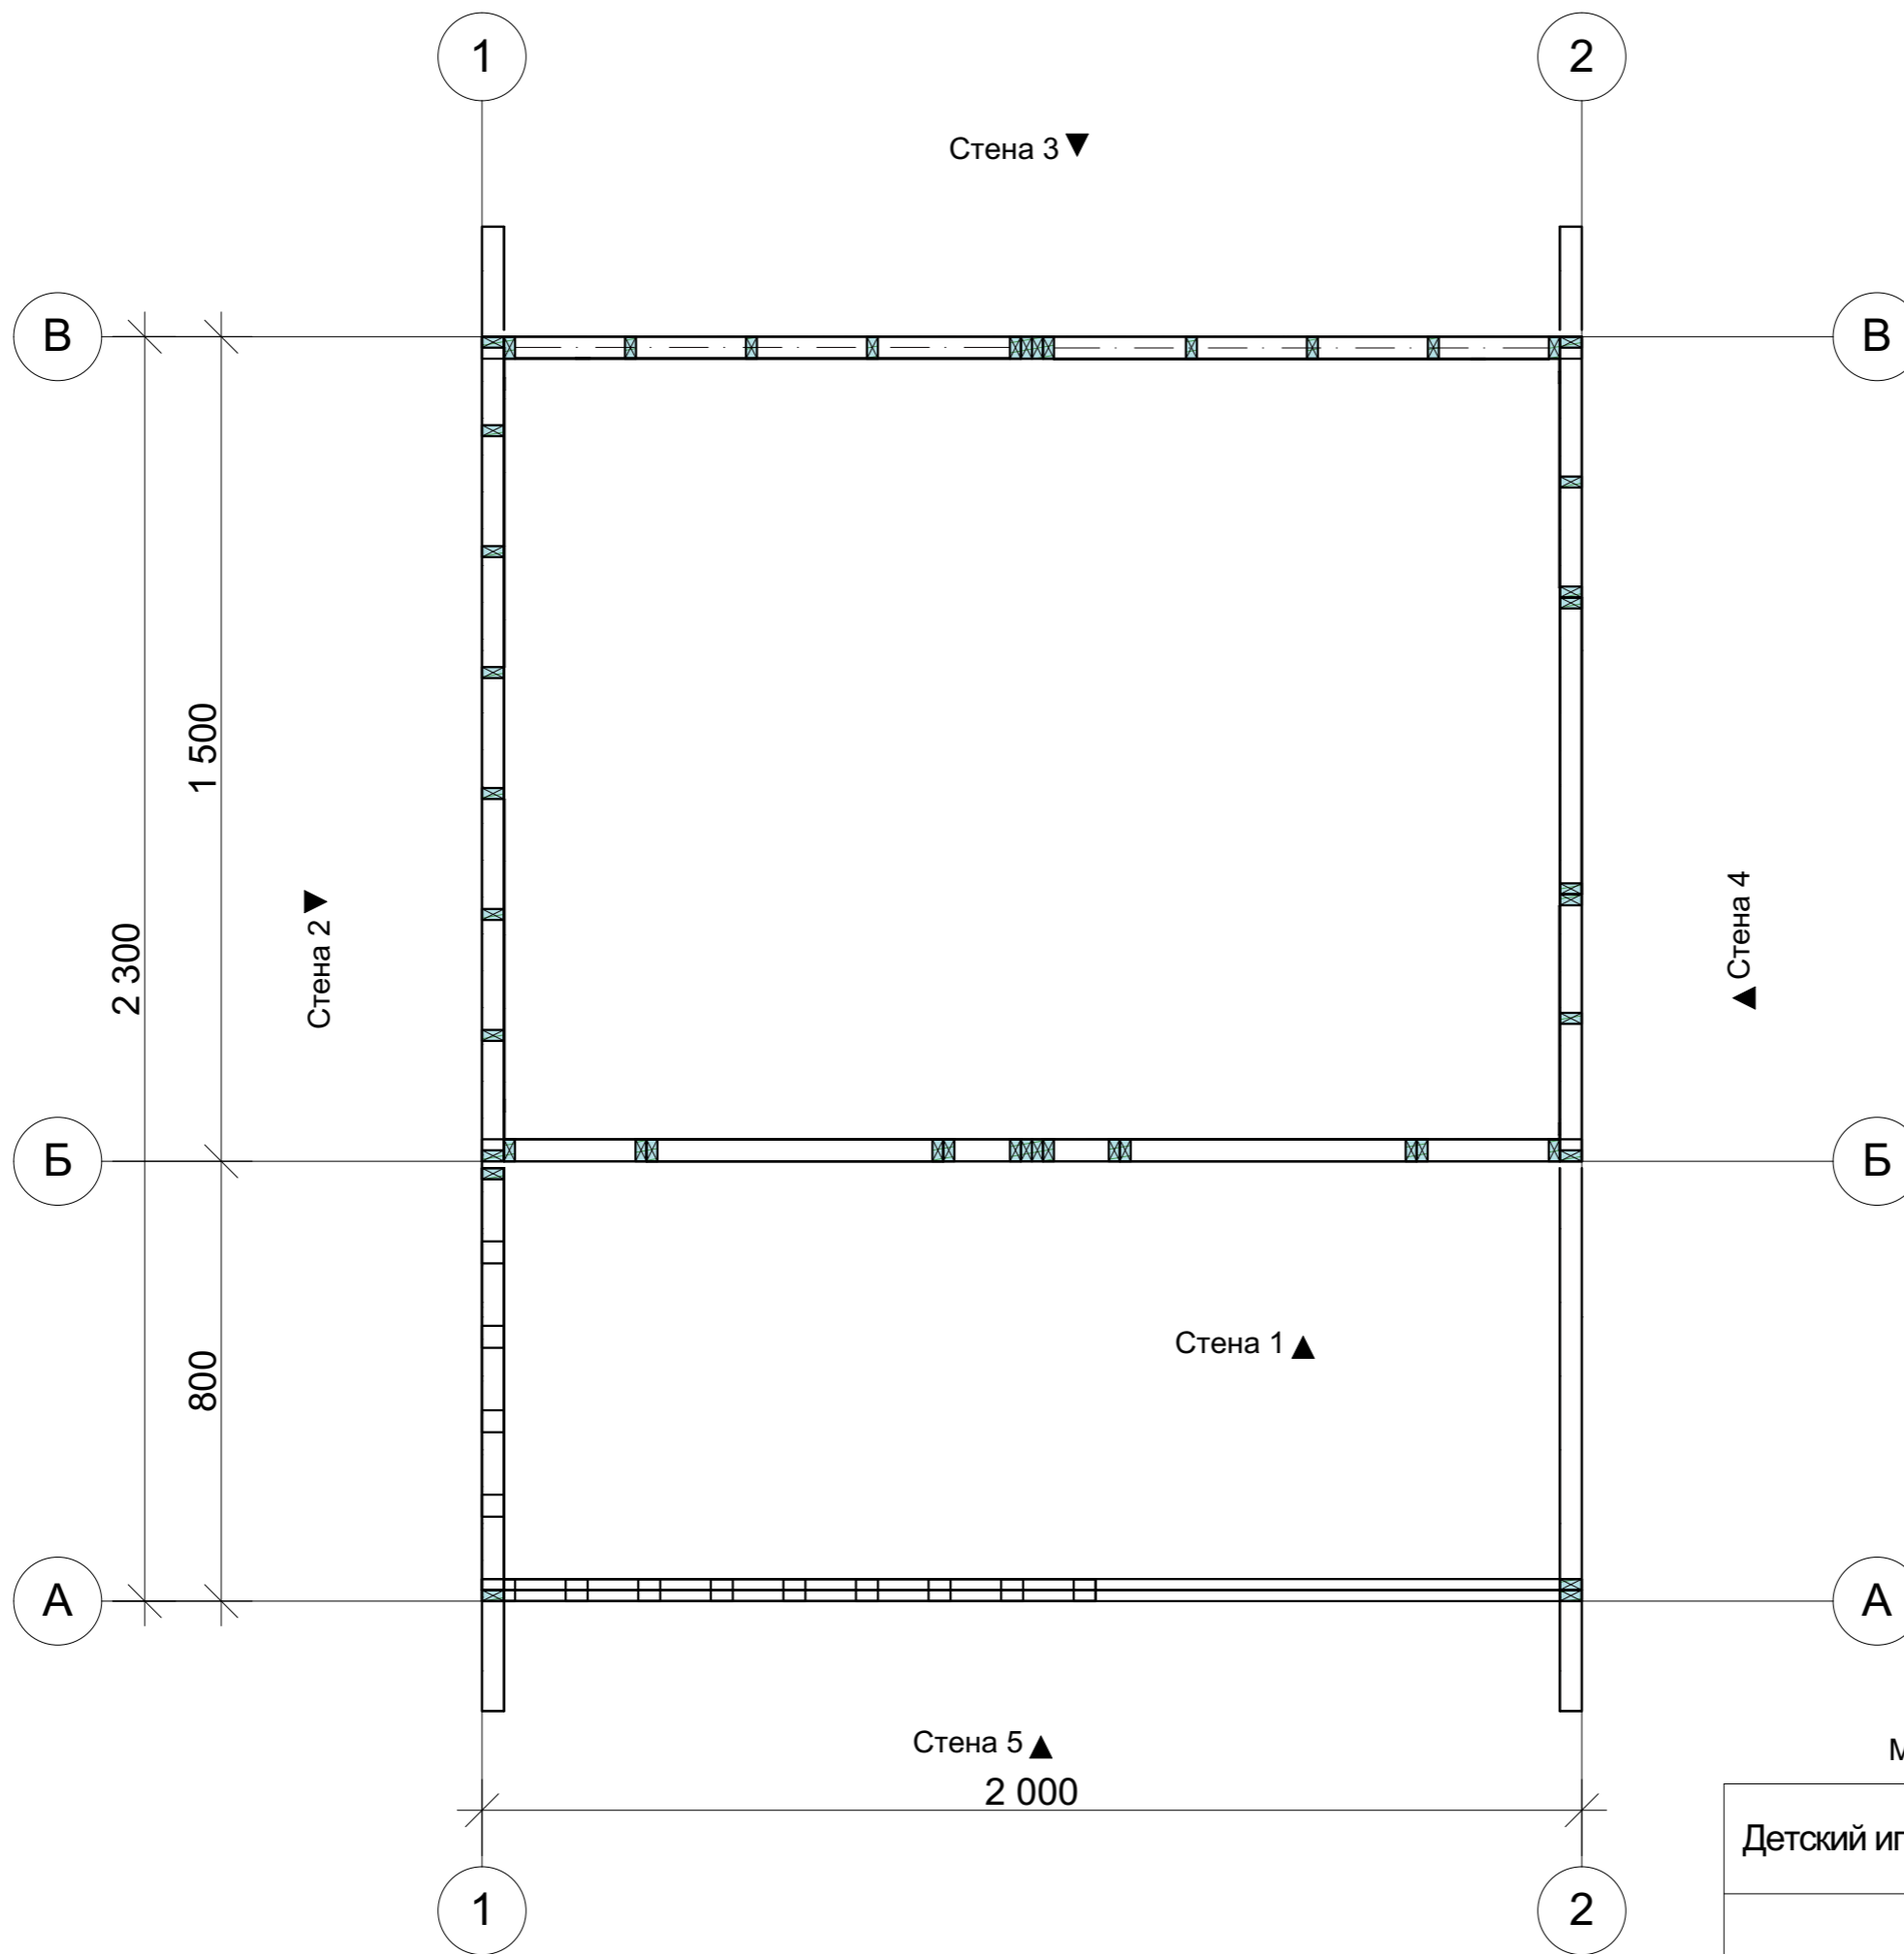



Моя-Усадьба.рф - строительство каркасных домов

Детский игровой домик 1,5x2 м	Стадия	Лист	Листов
		6	
План стен			

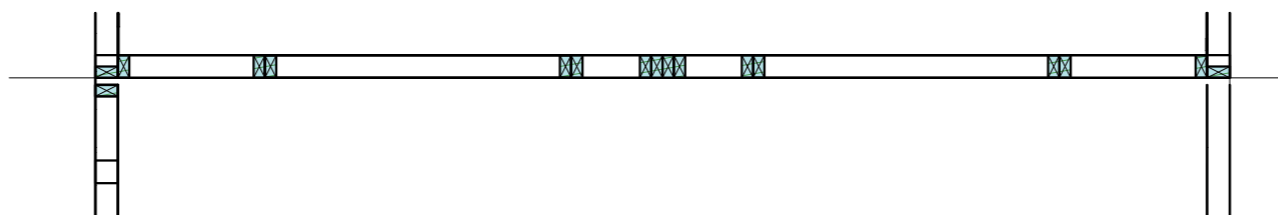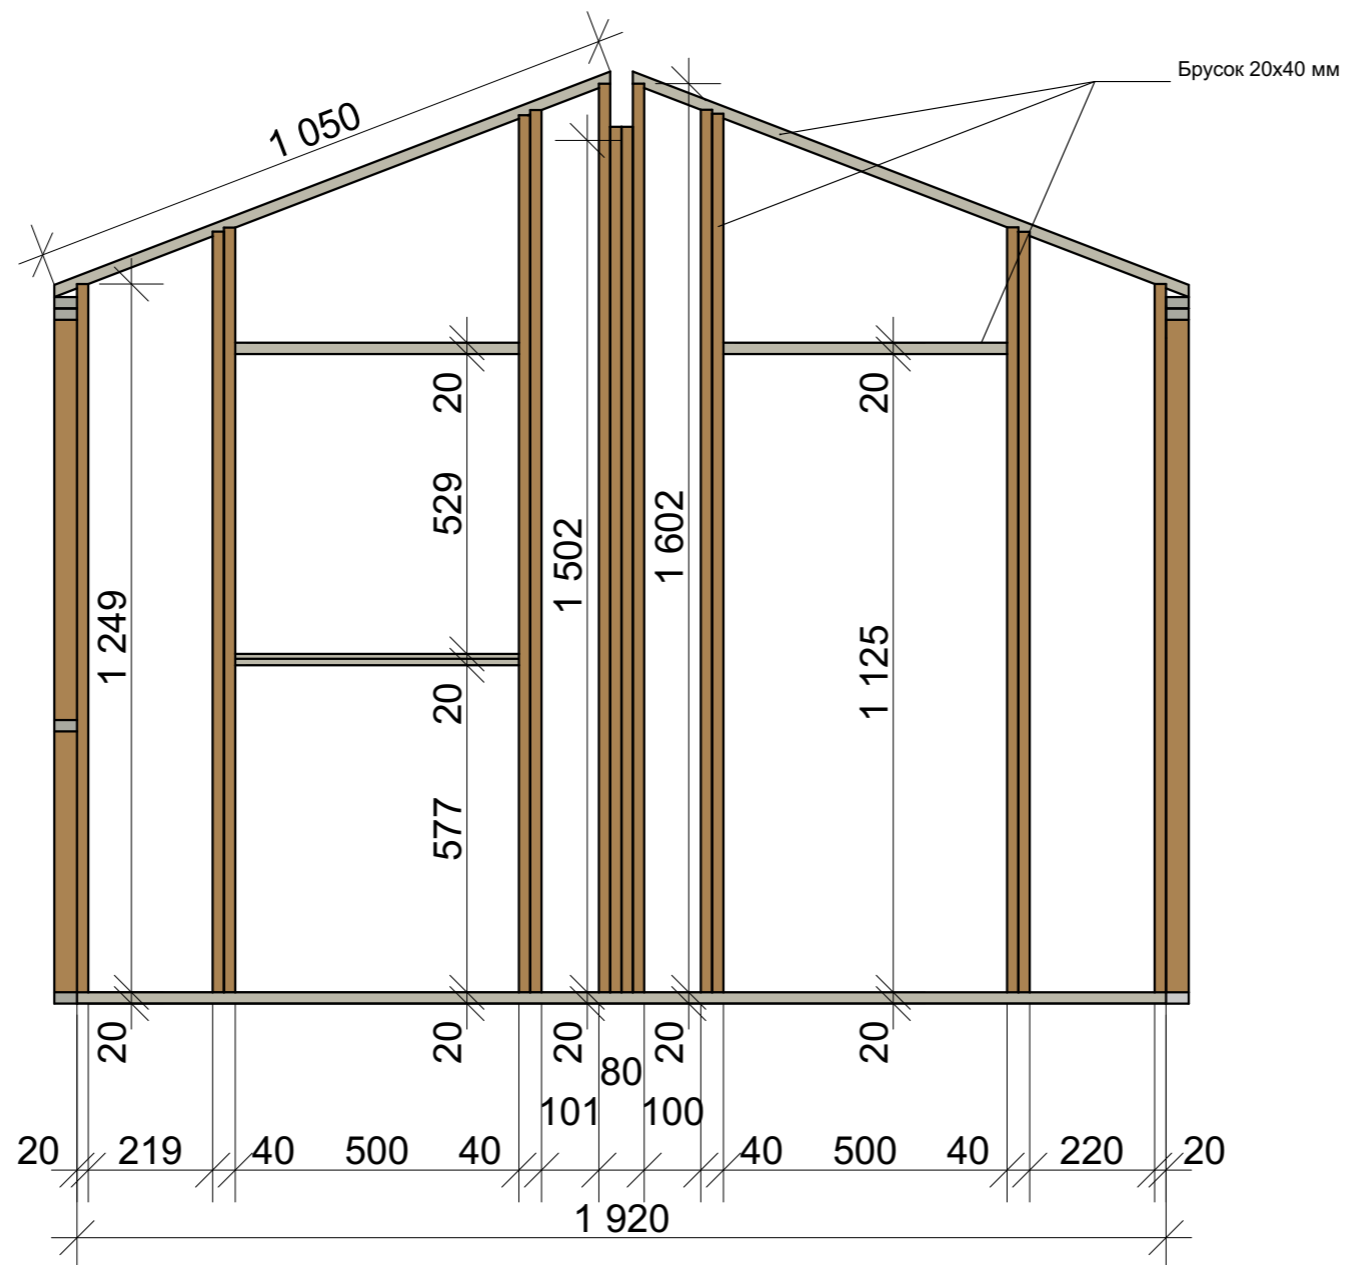


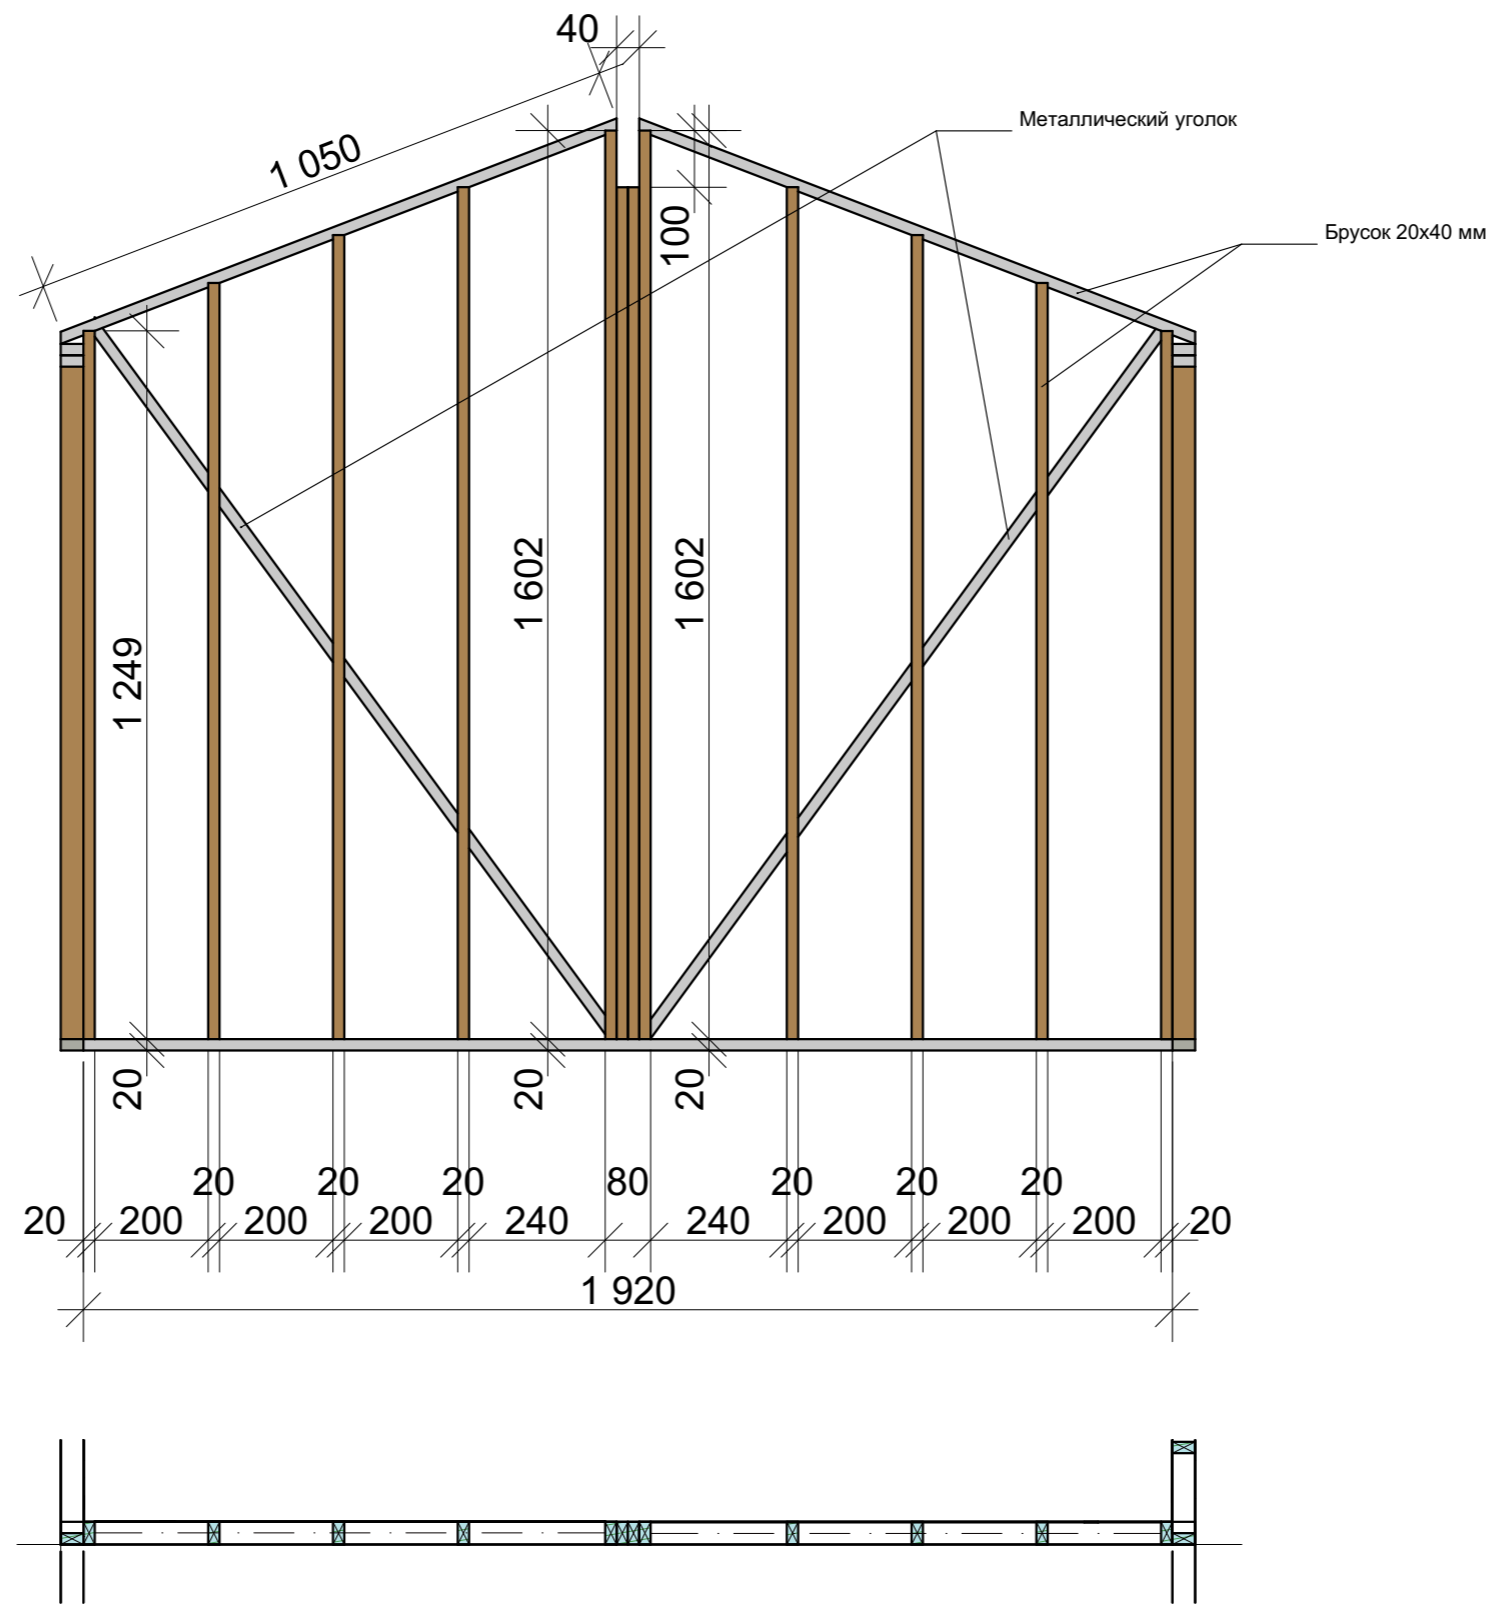
Моя-Усадьба.рф - строительство каркасных домов

Детский игровой домик 1,5x2 м	Стадия	Лист	Листов
			7
Стена 1			

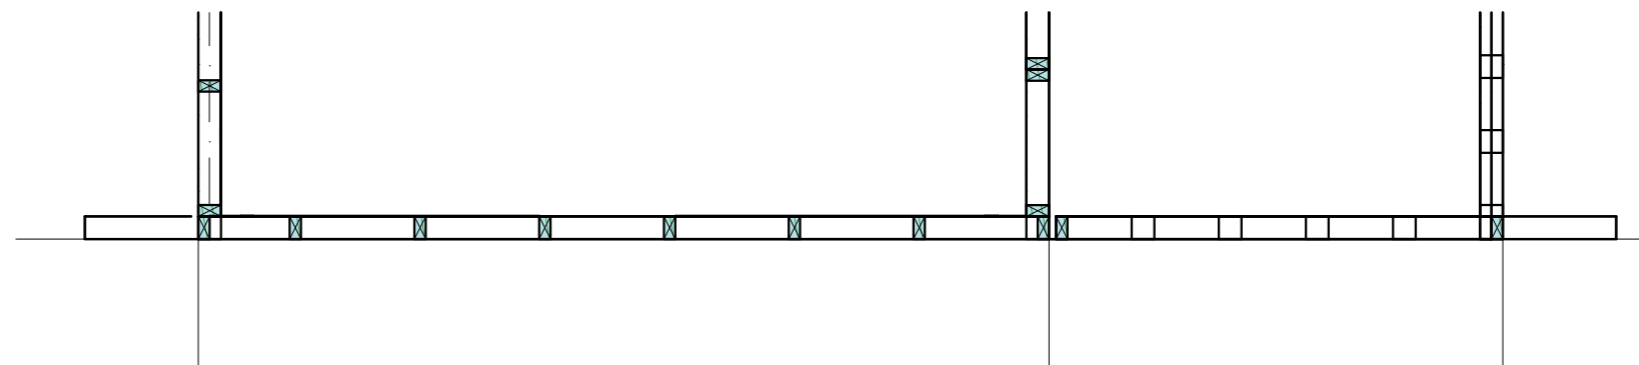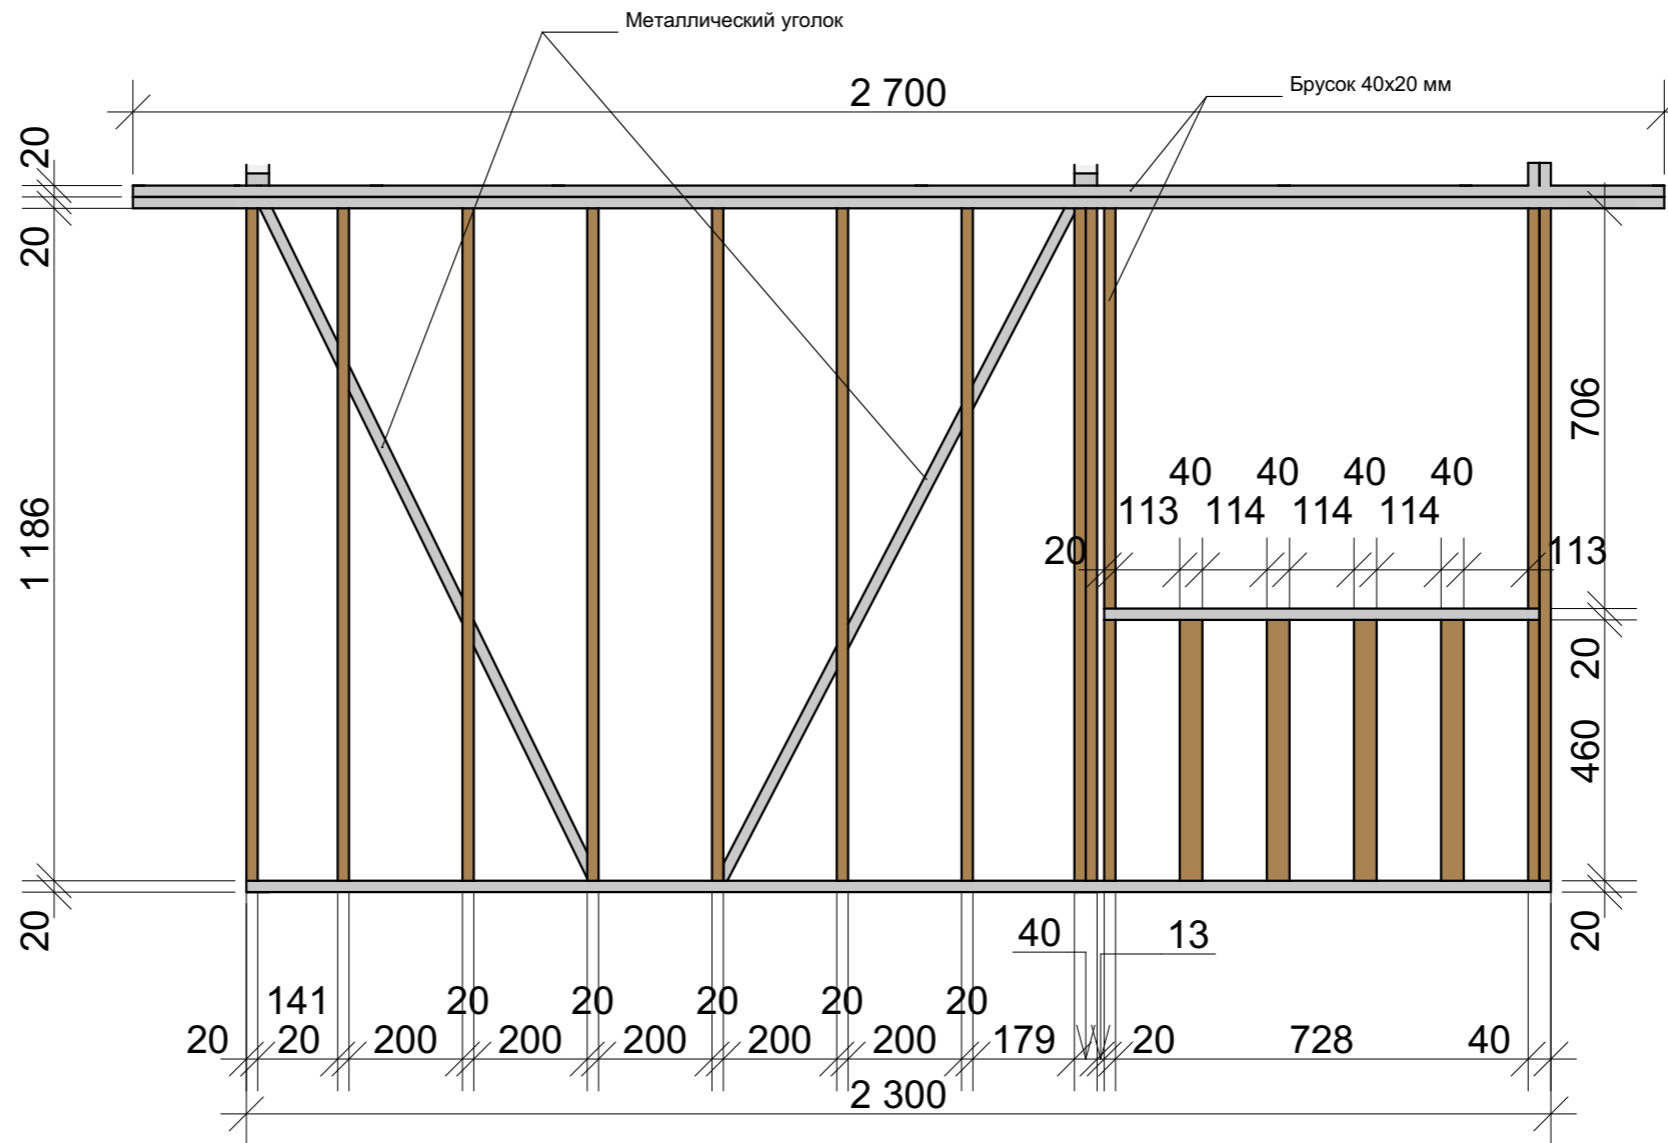


Моя-Усадьба.рф - строительство каркасных домов

Детский игровой домик 1,5x2 м	Стадия	Лист	Листов
		8	
Стена 2			




Моя-Усадьба.рф - строительство каркасных домов

	Стадия	Лист	Листов
Детский игровой домик 1,5x2 м		9	
Стена 3			

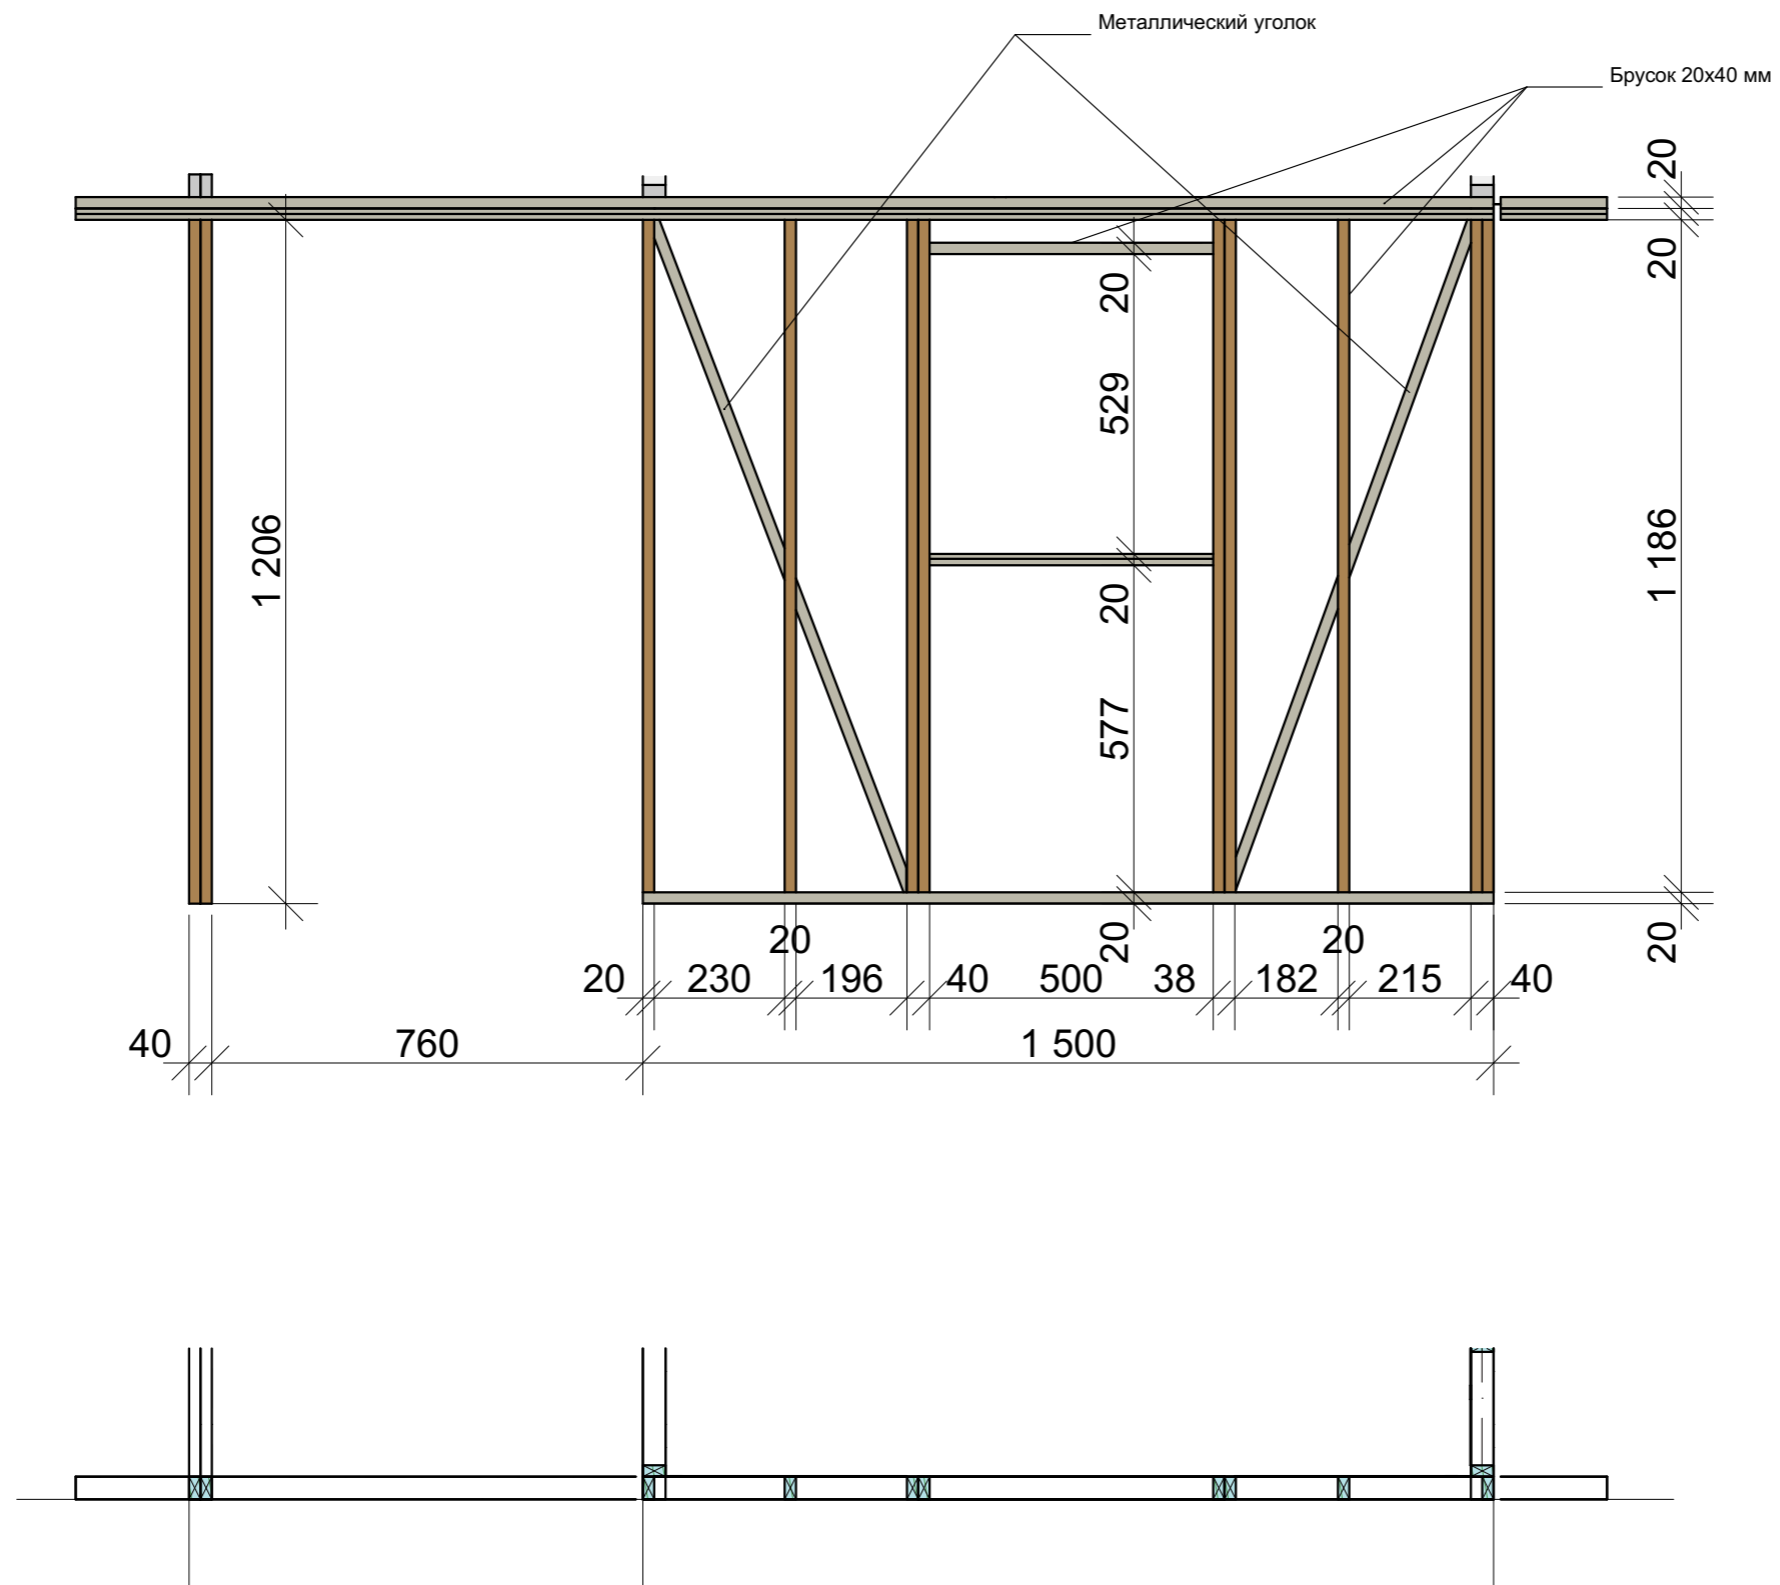

Моя-Усадьба.рф - строительство каркасных домов


Детский игровой домик 1,5x2 м	Стадия	Лист	Листов
		10	
Стена 4			

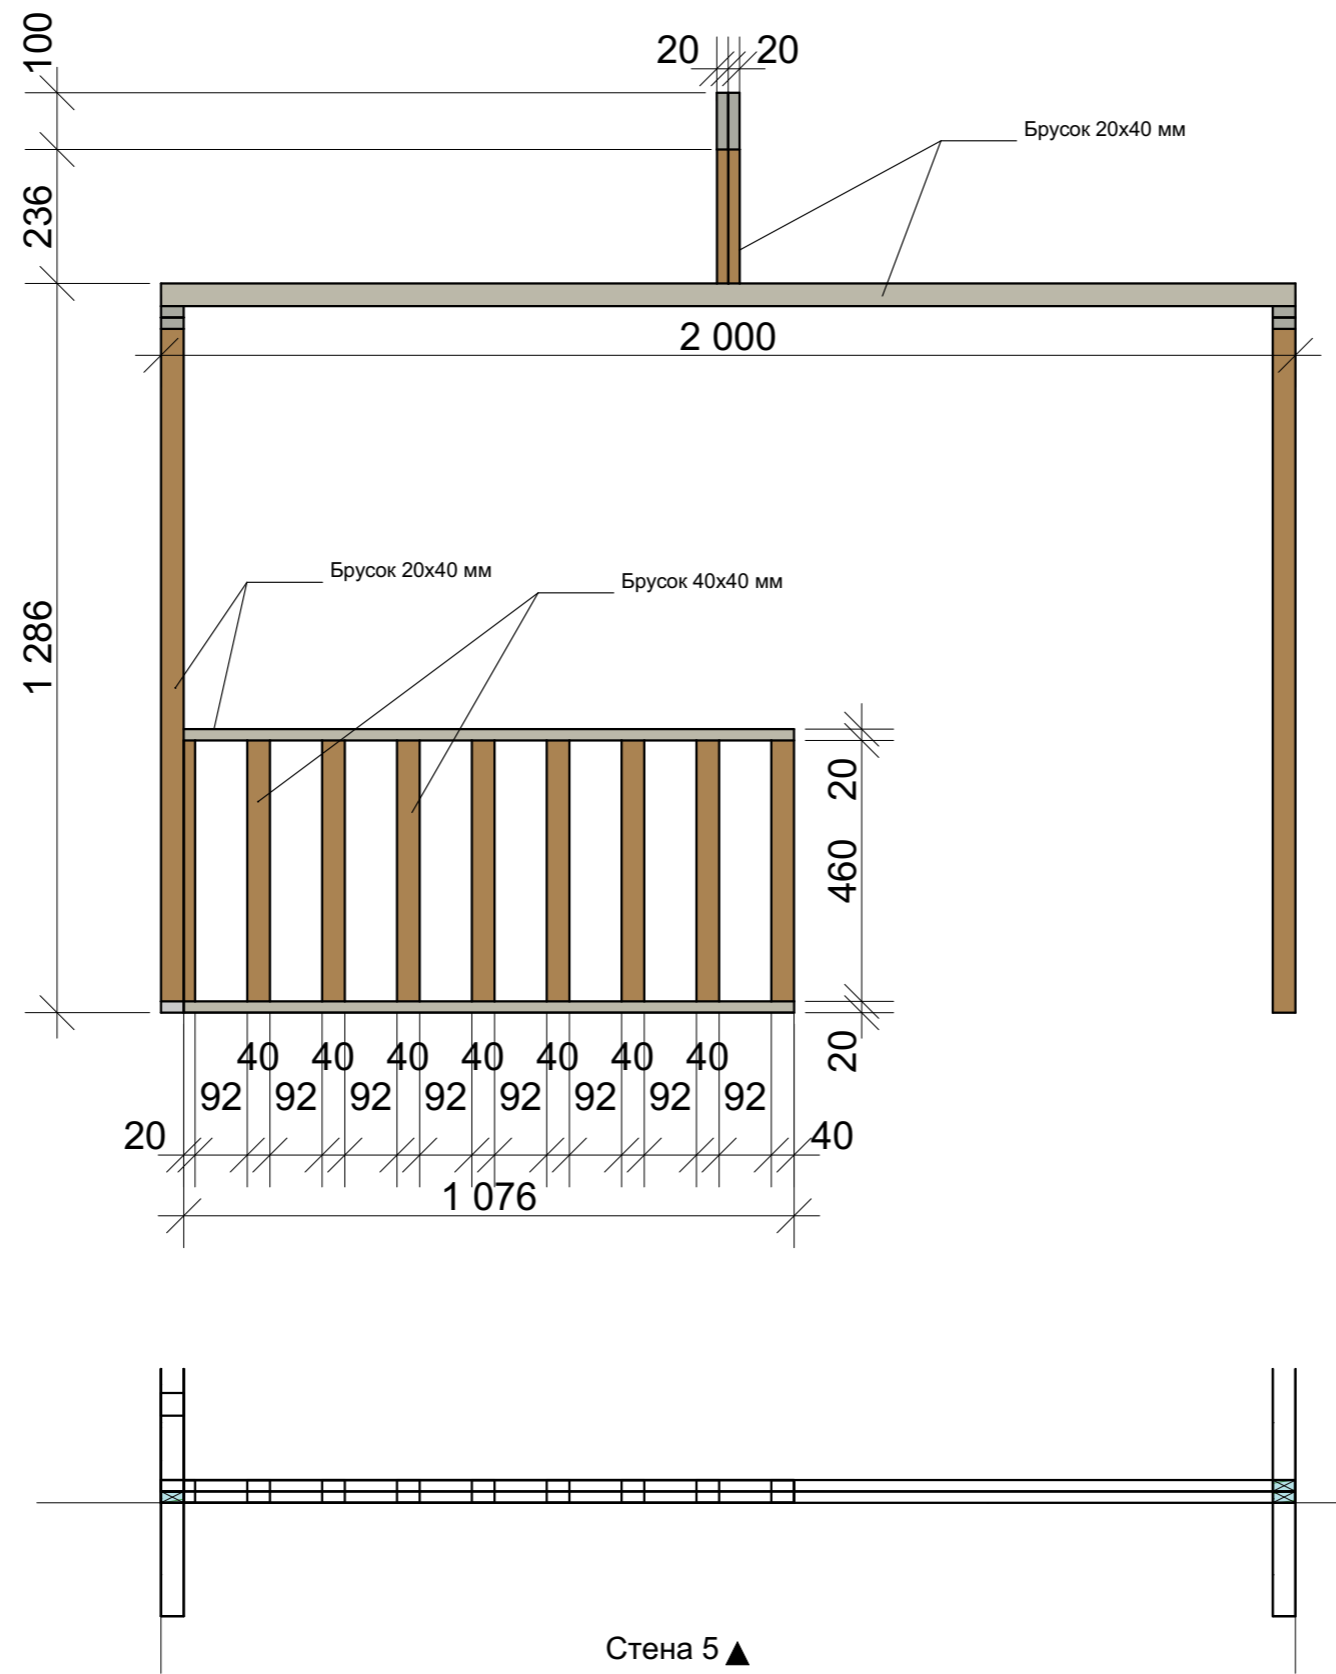


Моя-Усадьба.рф - строительство каркасных домов

	Стадия	Лист	Листов
Детский игровой домик 1,5x2 м		11	
Стена 5			

Стропила разрез

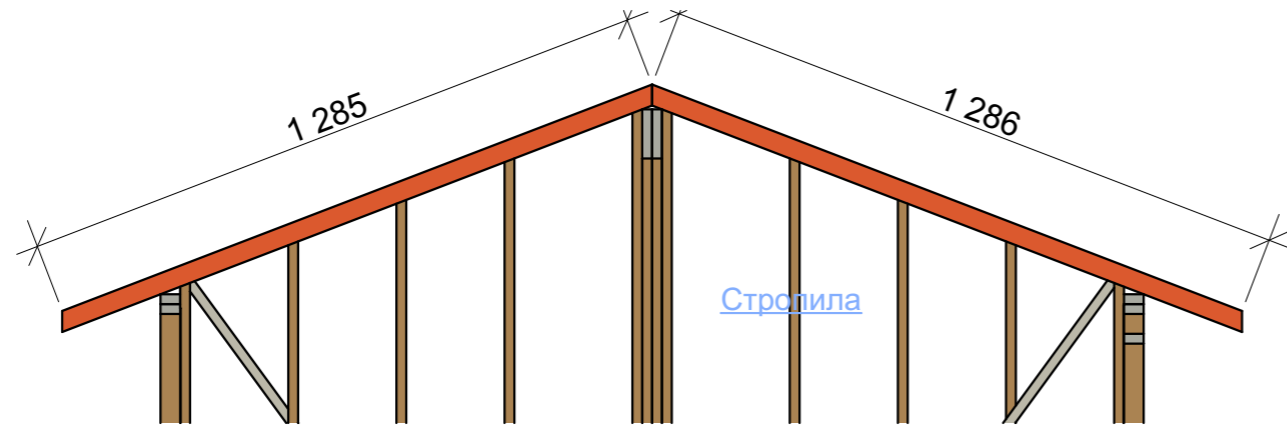


План стропил

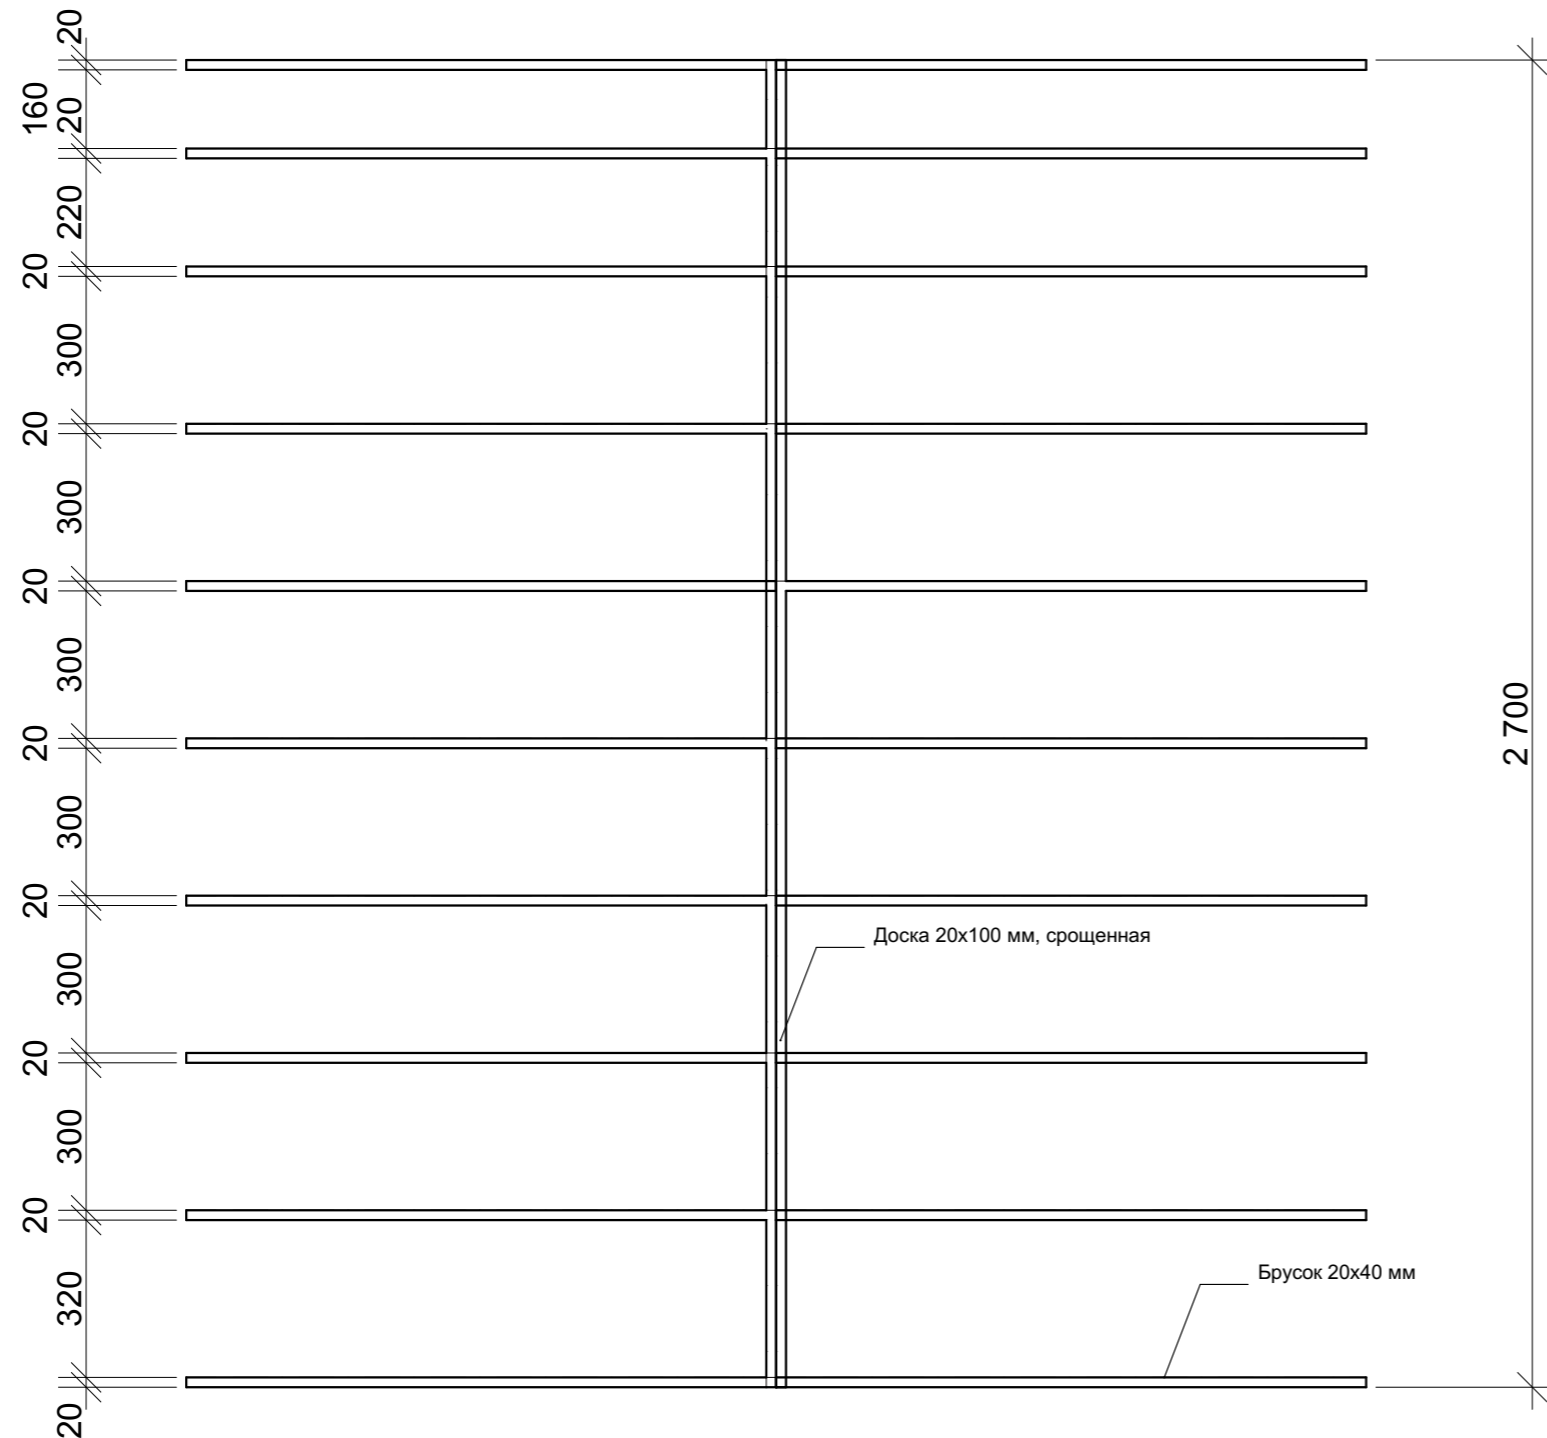


Моя-Усадьба.рф - строительство каркасных домов

	Стадия	Лист	Листов
Детский игровой домик 1,5x2 м		12	
Стропильная система			


Обшивка Стена 1

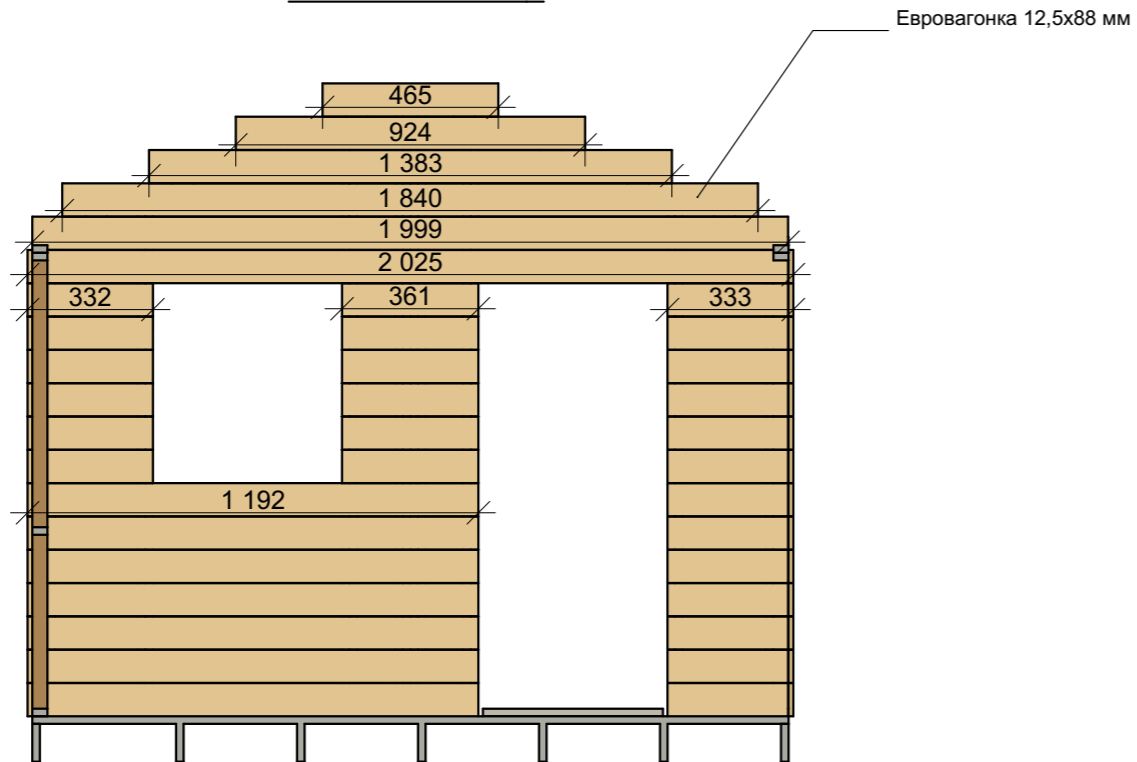


Обшивка Стена 2

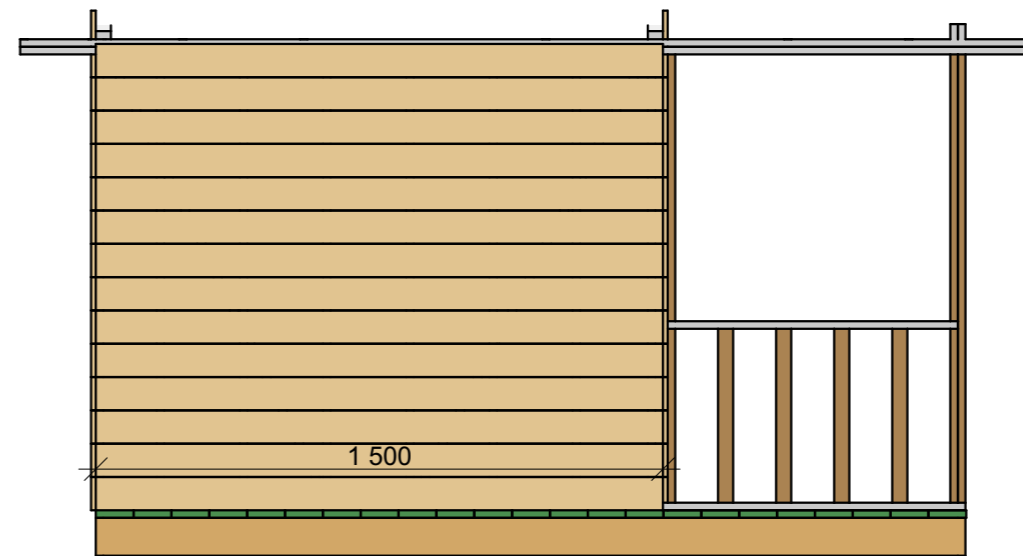


Обшивка Стена 3


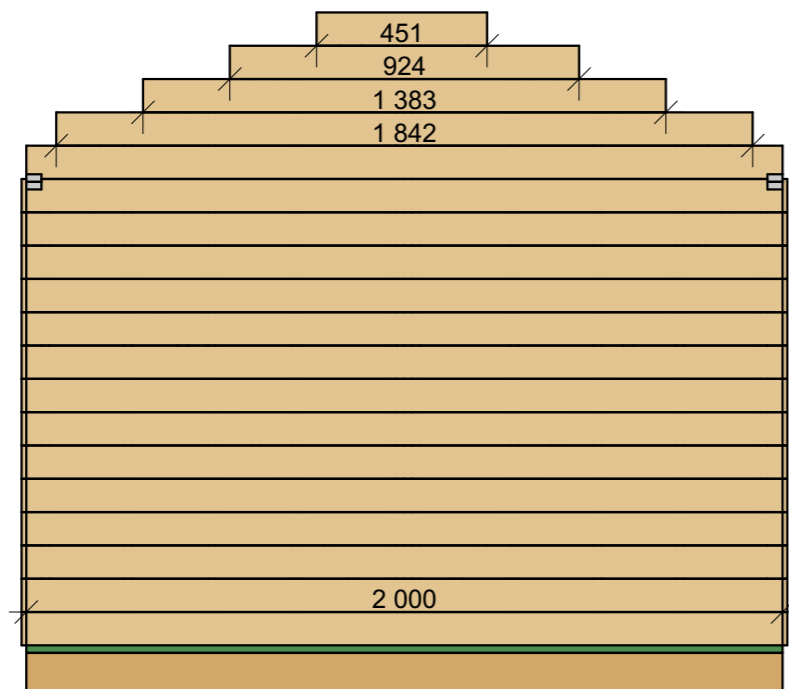


Обшивка Стена 4

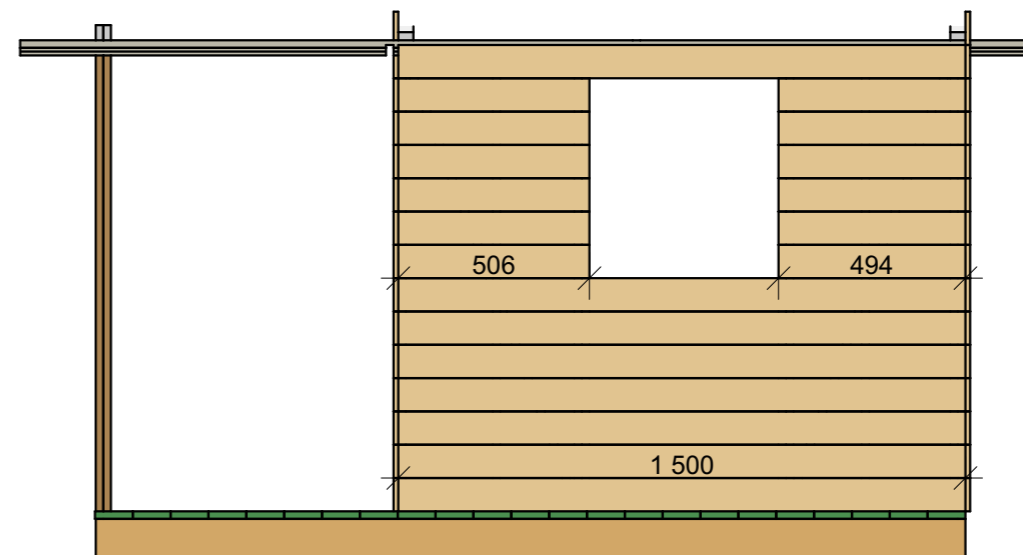


Моя-Усадьба.рф - строительство каркасных домов

Детский игровой домик 1,5x2 м	Стадия	Лист	Листов
		13	
План обшивки стен			

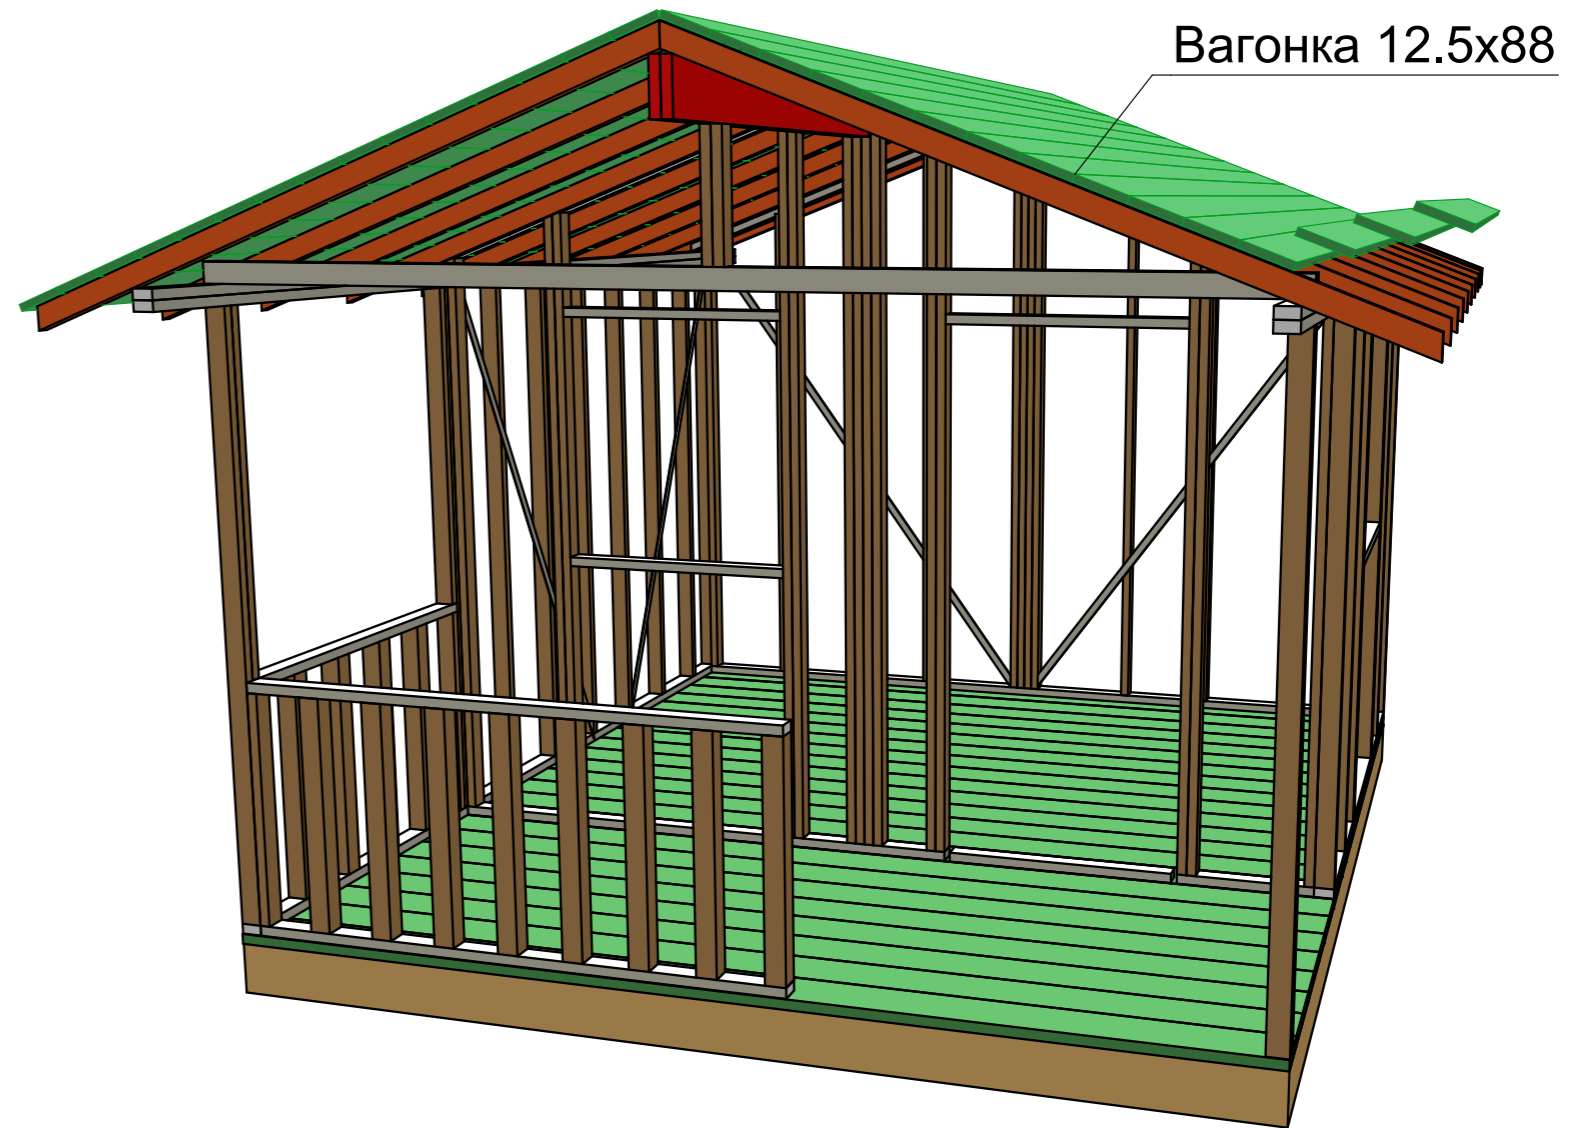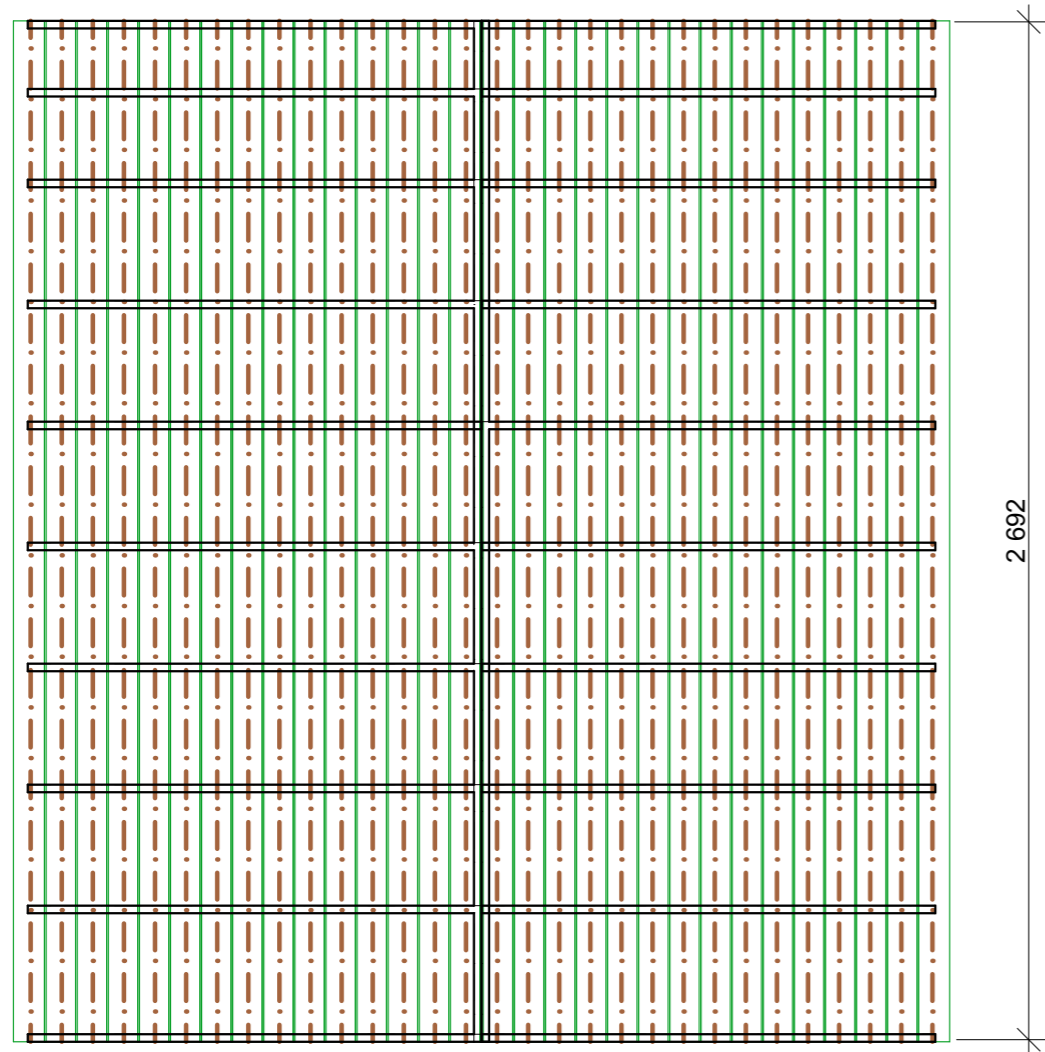

Моя-Усадьба.рф - строительство каркасных домов

	Стадия	Лист	Листов
Детский игровой домик 1,5x2 м		14	
План настила кровли			

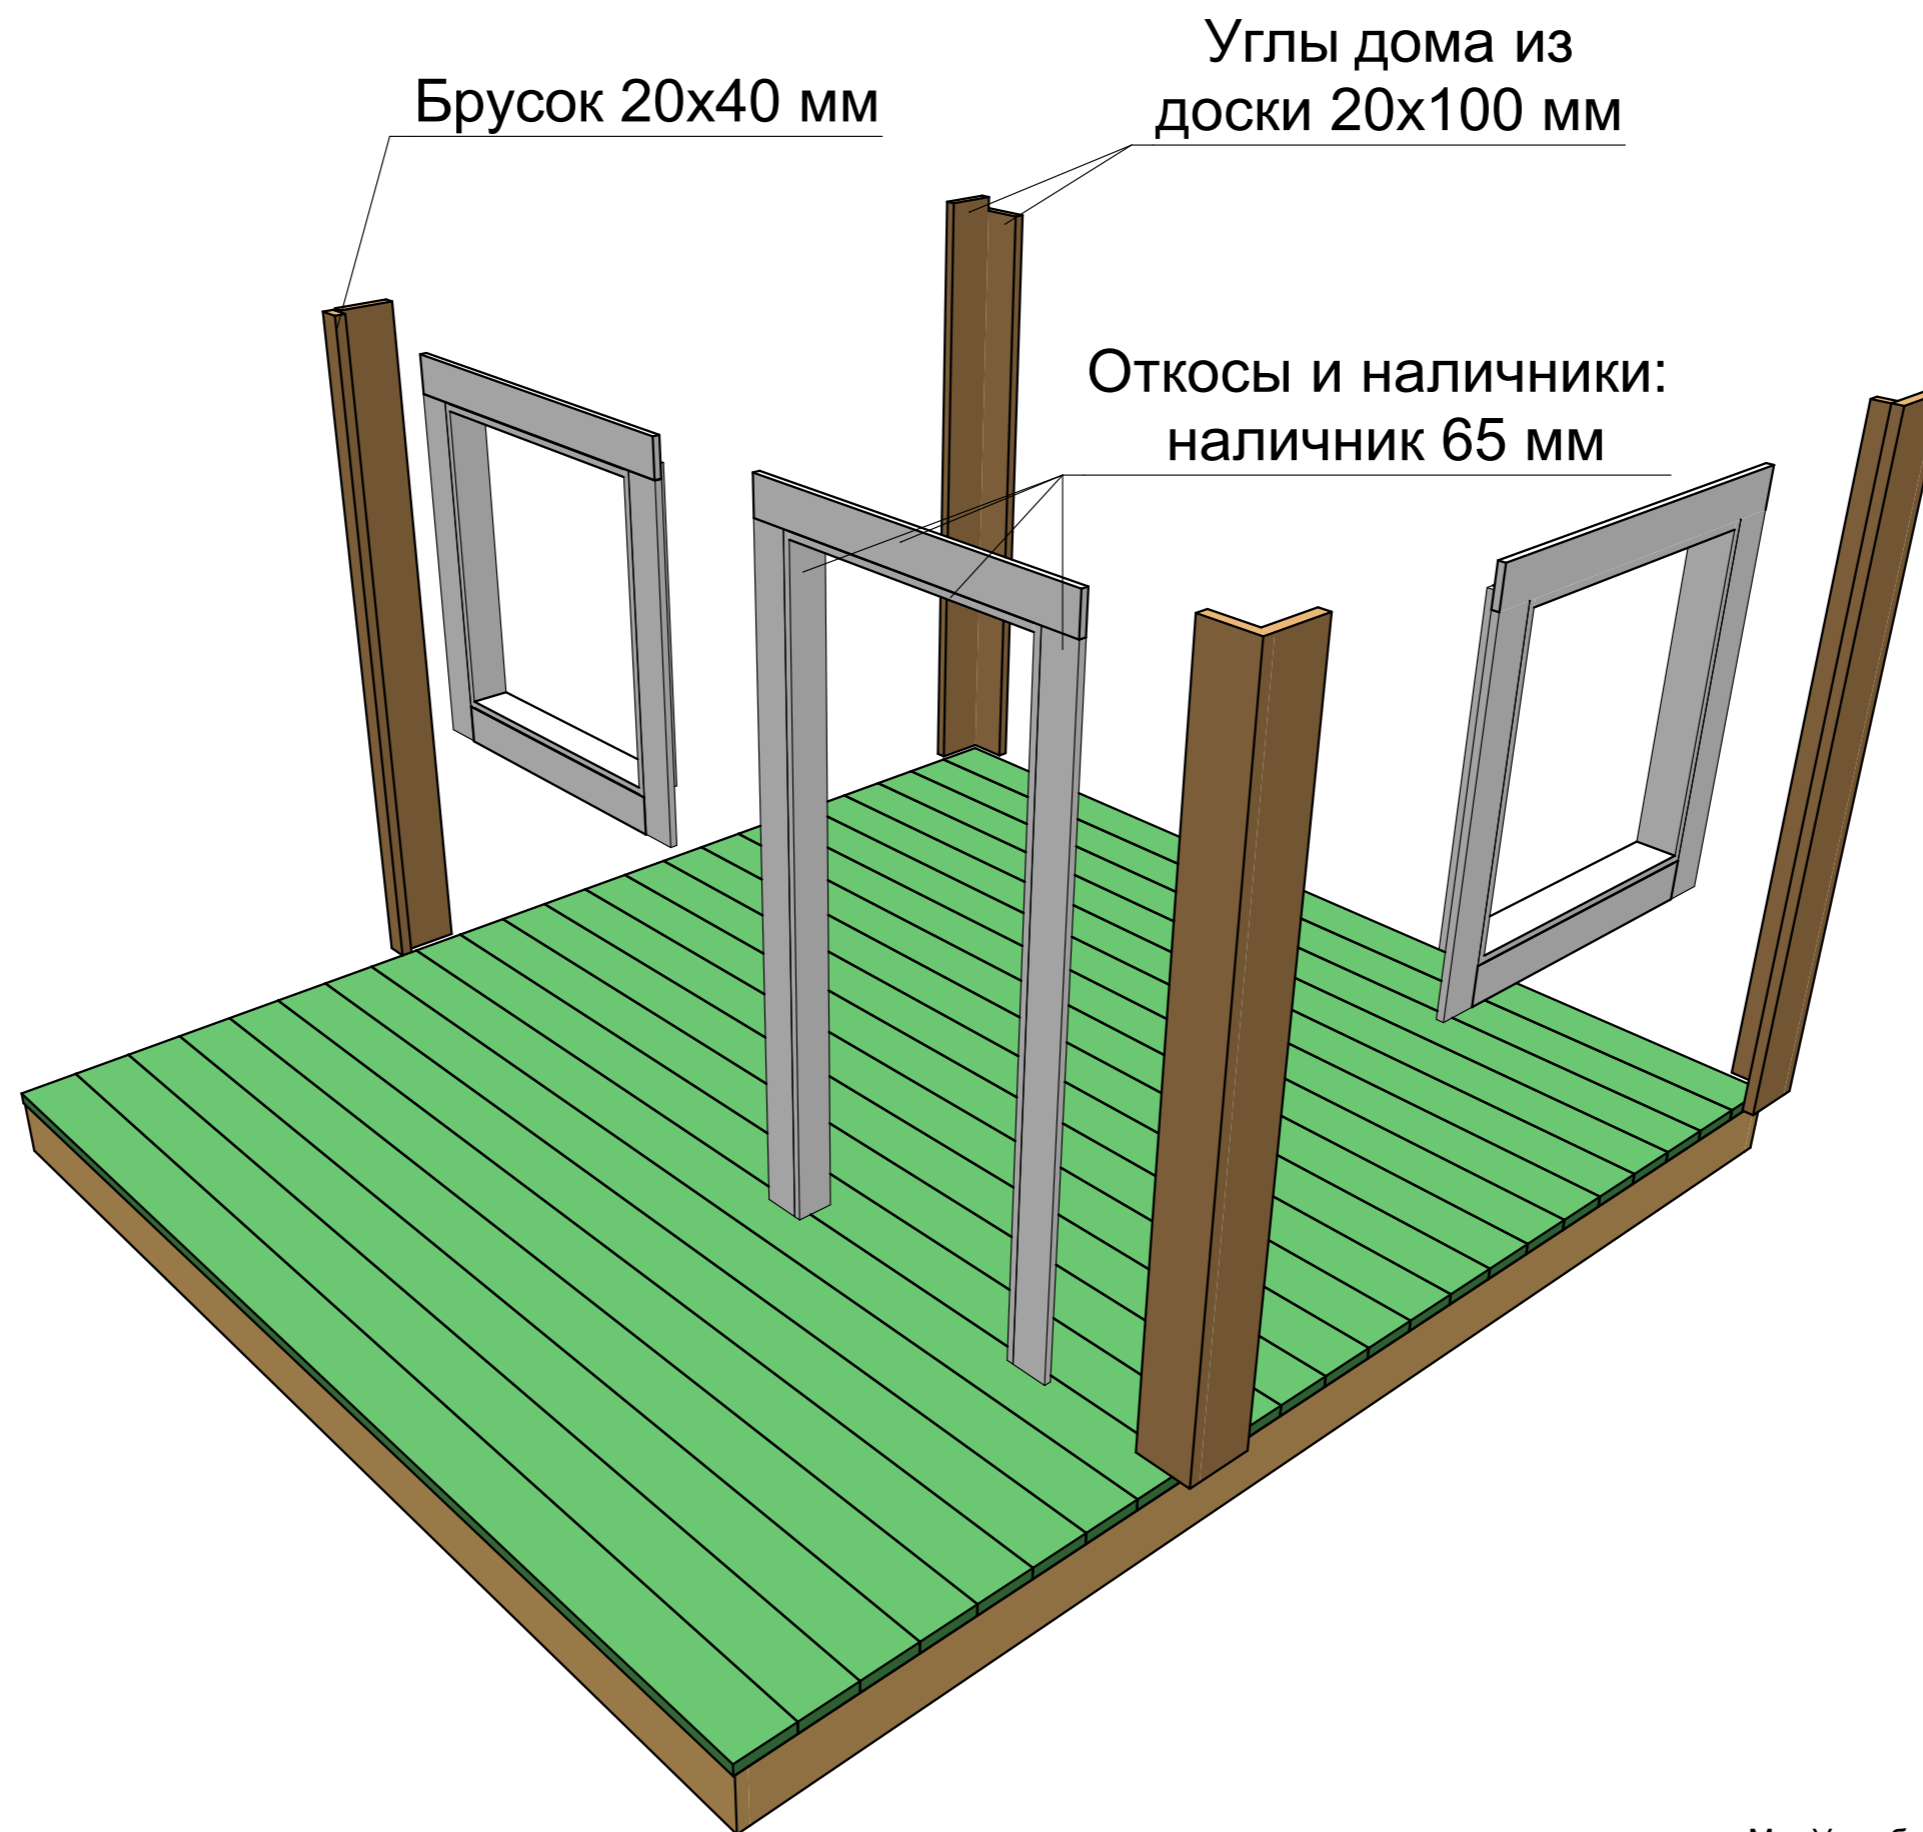

Моя-Усадьба.рф - строительство каркасных домов

Детский игровой домик 1,5x2 м	Стадия	Лист	Листов
		15	
Наличники и откосы			

Смета материалов

Пиломатериалы:

Доска сухая строганная 20x100x3000 мм - 38 шт

Брусок сухой строганый 20x40x3000 мм - 45 шт

Брусок сухой строганый 40x40x3000 мм - 2 шт

Евровагонка 12,5x88x3000 мм - 64 шт, 7 уп

Наличник гладкий 65x2200 мм - 8 шт

Крепеж:

Саморезы желтые 3x40 мм - 2 кг

Гвозди финишные 40 мм - 2 кг


Профиль угловой 20x20x3000 мм перфорированный - 3 шт

Кровельное покрытие:

Мягкая черепица Технониколь Shinglass или аналог - 3 уп.

Мягкая черепица Технониколь Shinglass или аналог
коньково-карнизная - 1 уп.

Моя-Усадьба.рф - строительство каркасных домов

	Стадия	Лист	Листов
Детский игровой домик 1,5x2 м		16	
Сметы			



Моя-Усадьба.рф - строительство каркасных домов

	Стадия	Лист	Листов
Детский игровой домик 1,5х2 м		17	
Итоговый вид	